




VERDIEPING	+1/+2
BRUTO WOONOPPERVLAKTE	127.7 m ²
TERRAS	15 m ²
SLAAPKAMERS	3
BADKAMERS	2

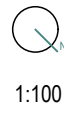


De keukenopstelling is een voorstel van inrichting. Bepalingen van het verkooplastenboek zijn prioritair ten opzichte van het verkoopplan. De afmetingen zijn indicatief en niet bindend. Alle meubilair en toebehoren zijn illustratief en maken geen deel uit van de verkoopsovereenkomst.

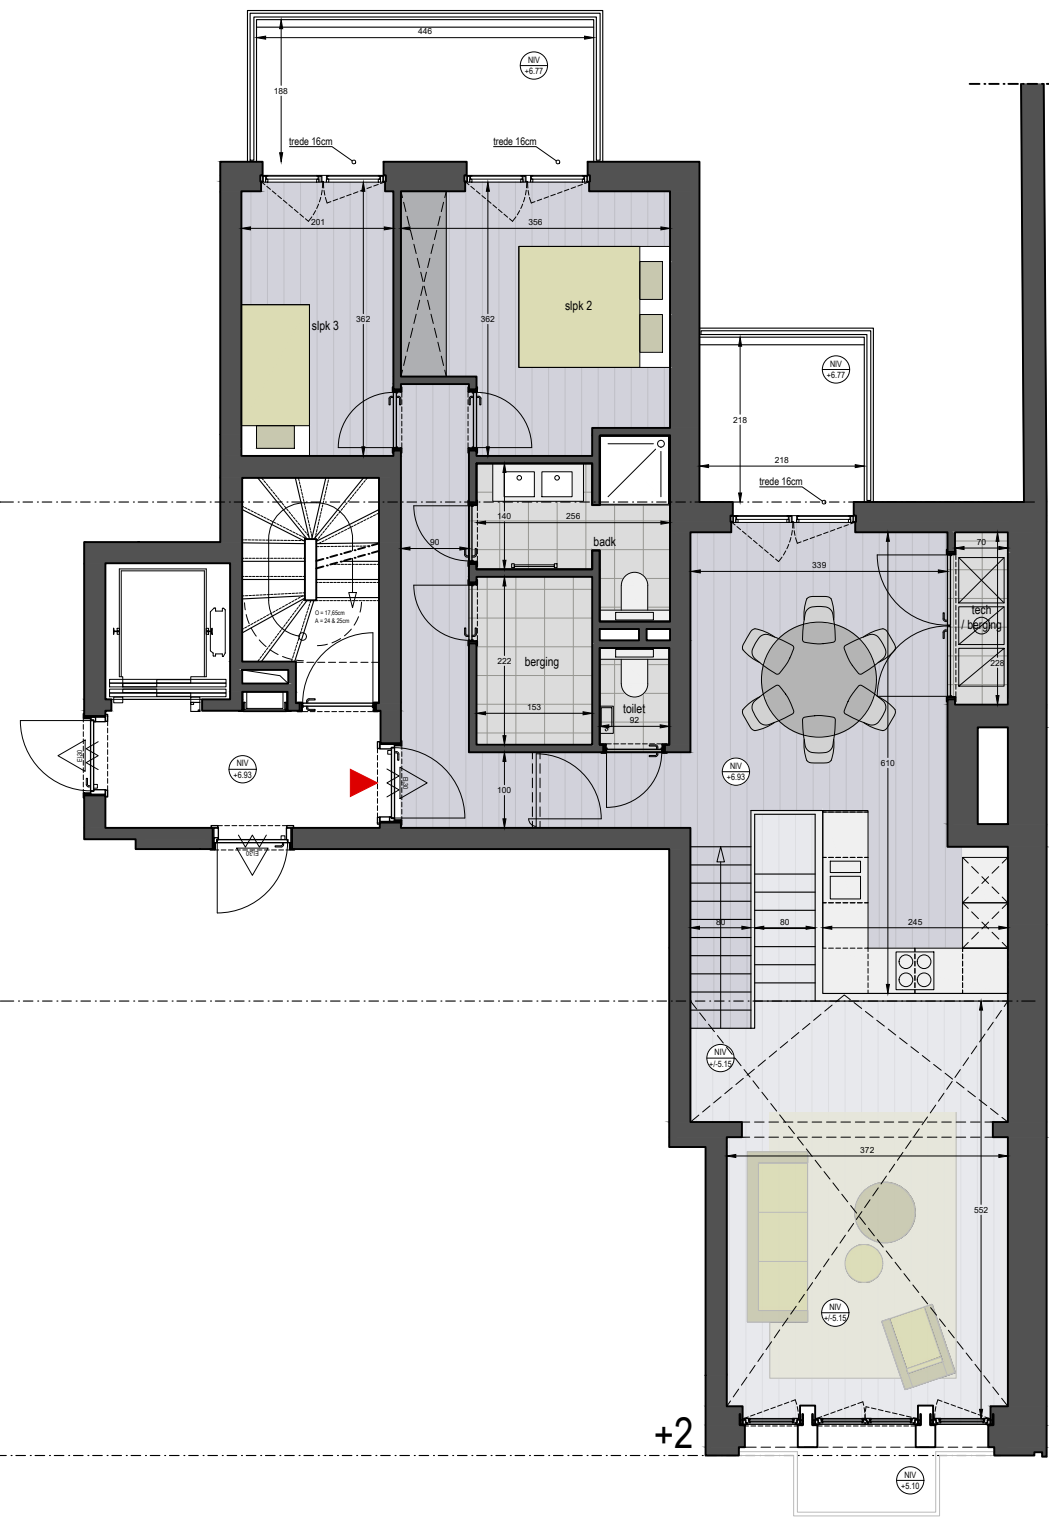

VERDIEPING	+1/+2
BRUTO WOONOPPERVLAKTE	127.7 m ²
TERRAS	15 m ²
SLAAPKAMERS	3
BADKAMERS	2

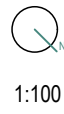


De keukenopstelling is een voorstel van inrichting. Bepalingen van het verkooplastenboek zijn prioritair ten opzichte van het verkoopplan. De afmetingen zijn indicatief en niet bindend. Alle meubilair en toebehoren zijn illustratief en maken geen deel uit van de verkoopsovereenkomst.

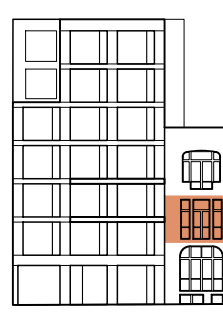


VOORGEVEL




ACHTERGEVEL

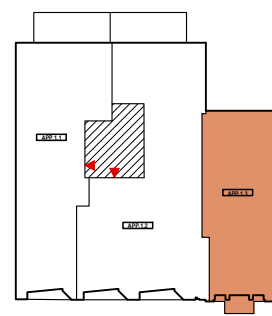


VERDIEPING +1

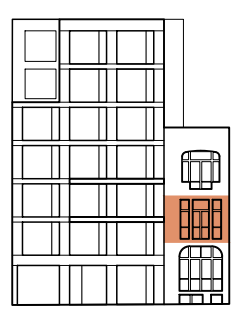

VOORGEVEL

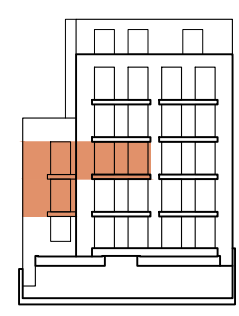

ACHTERGEVEL

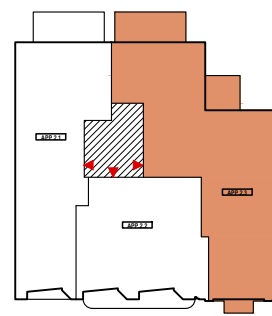

VERDIEPING +2